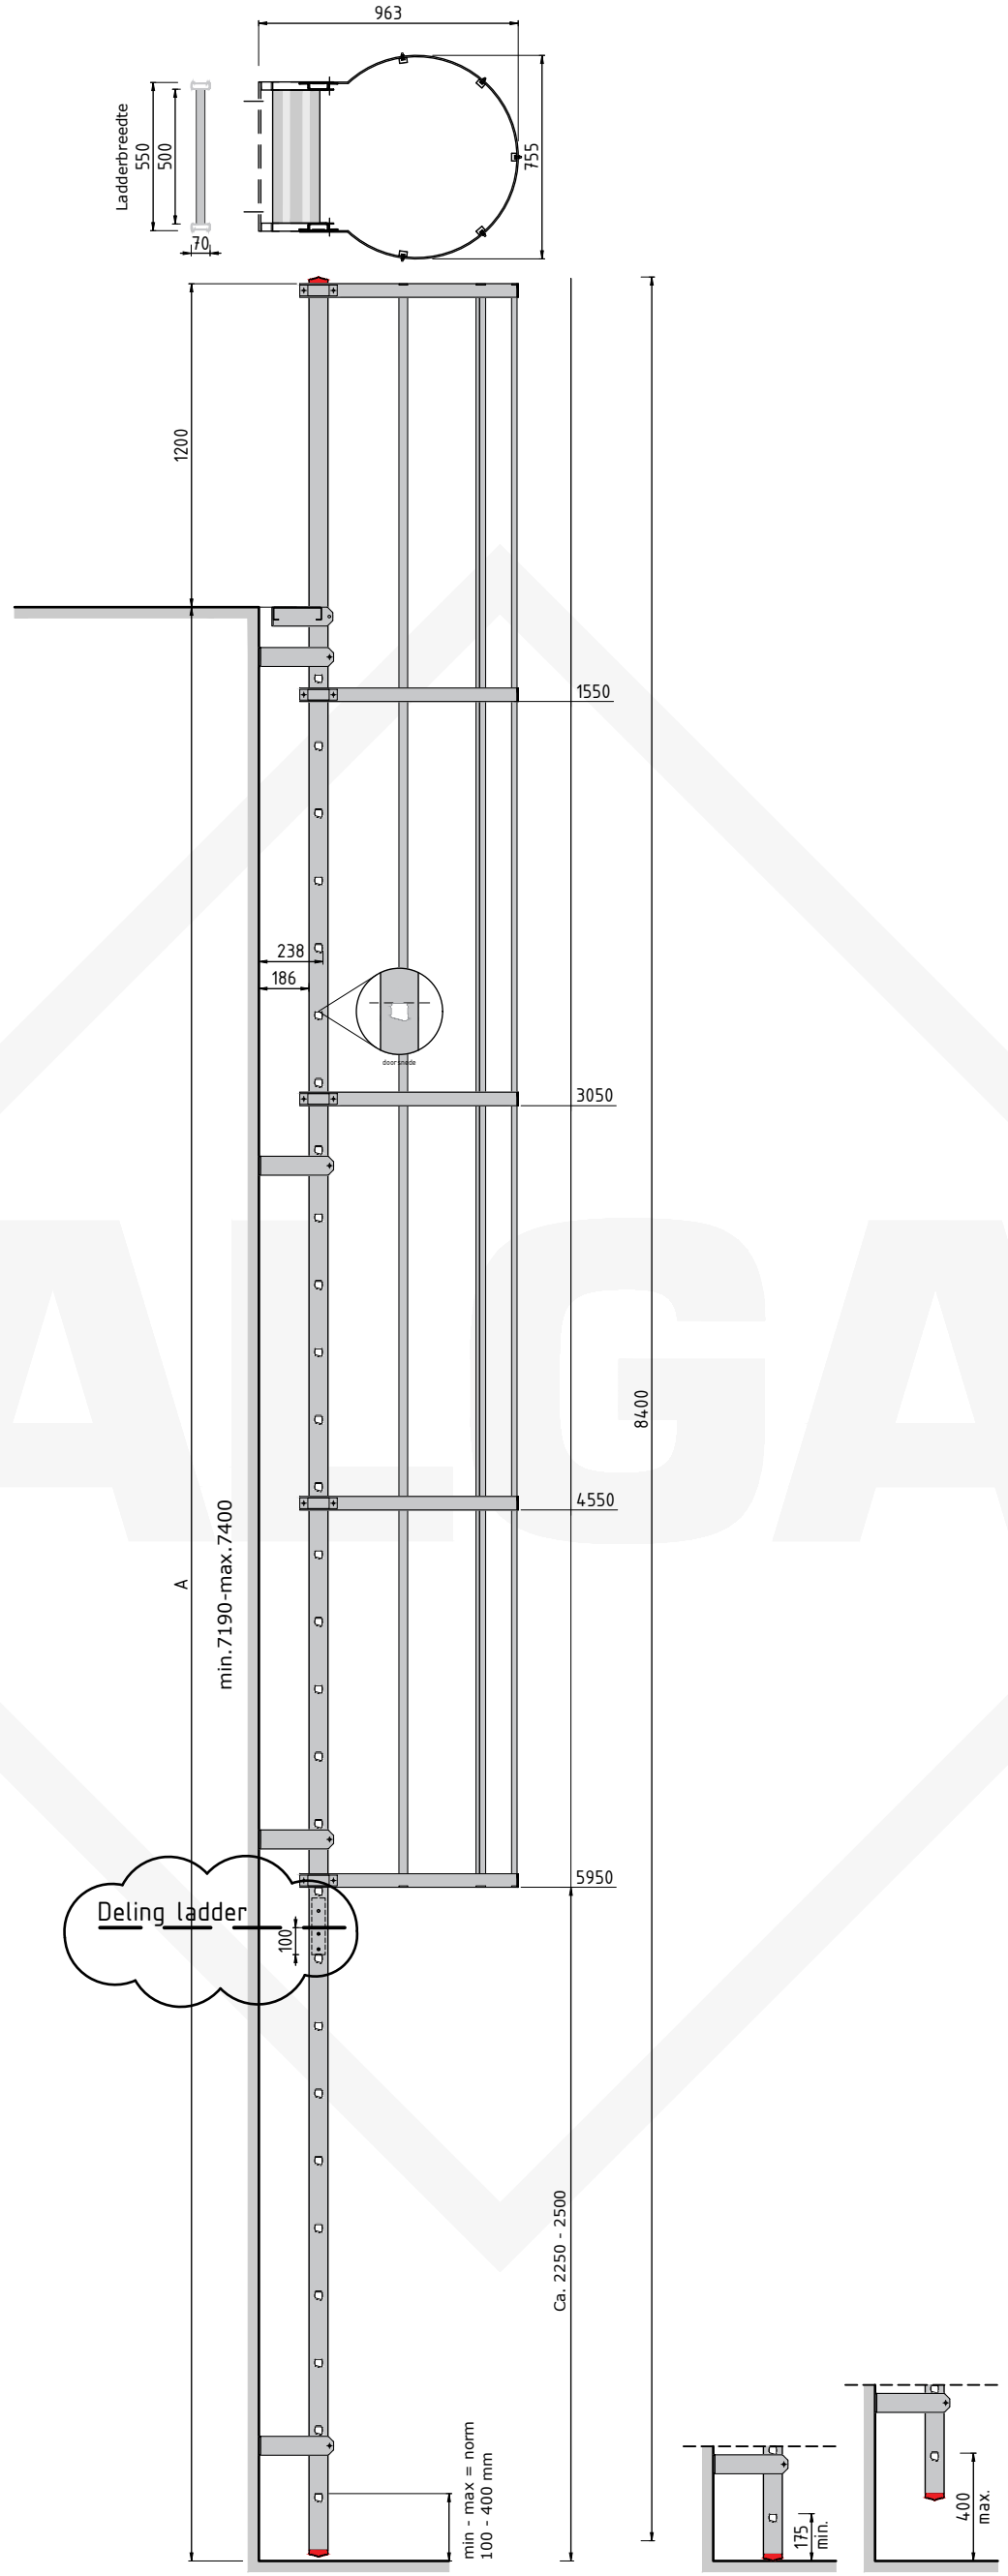

Doorsnede

Type.	KLB-128
Artikel nr.	600128

ALGA