

Ladderbreedte

550


500

70

963


755

luik

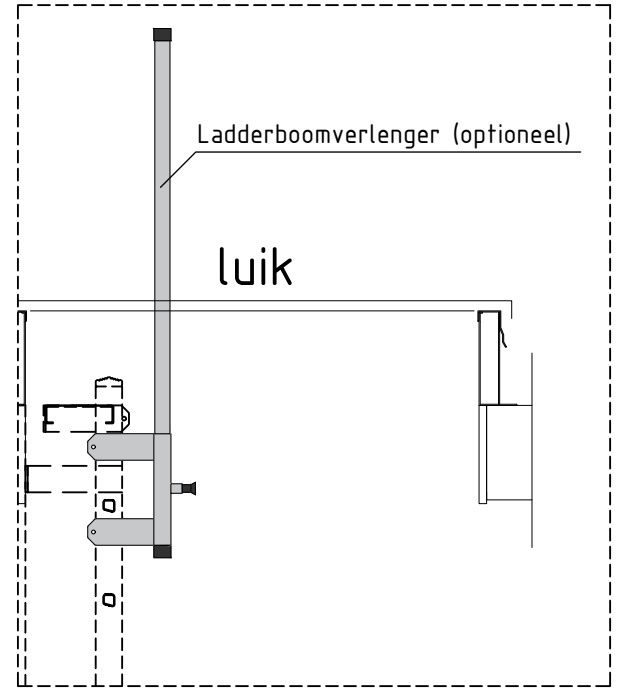

Ladderboomverlenger (optioneel)

luik

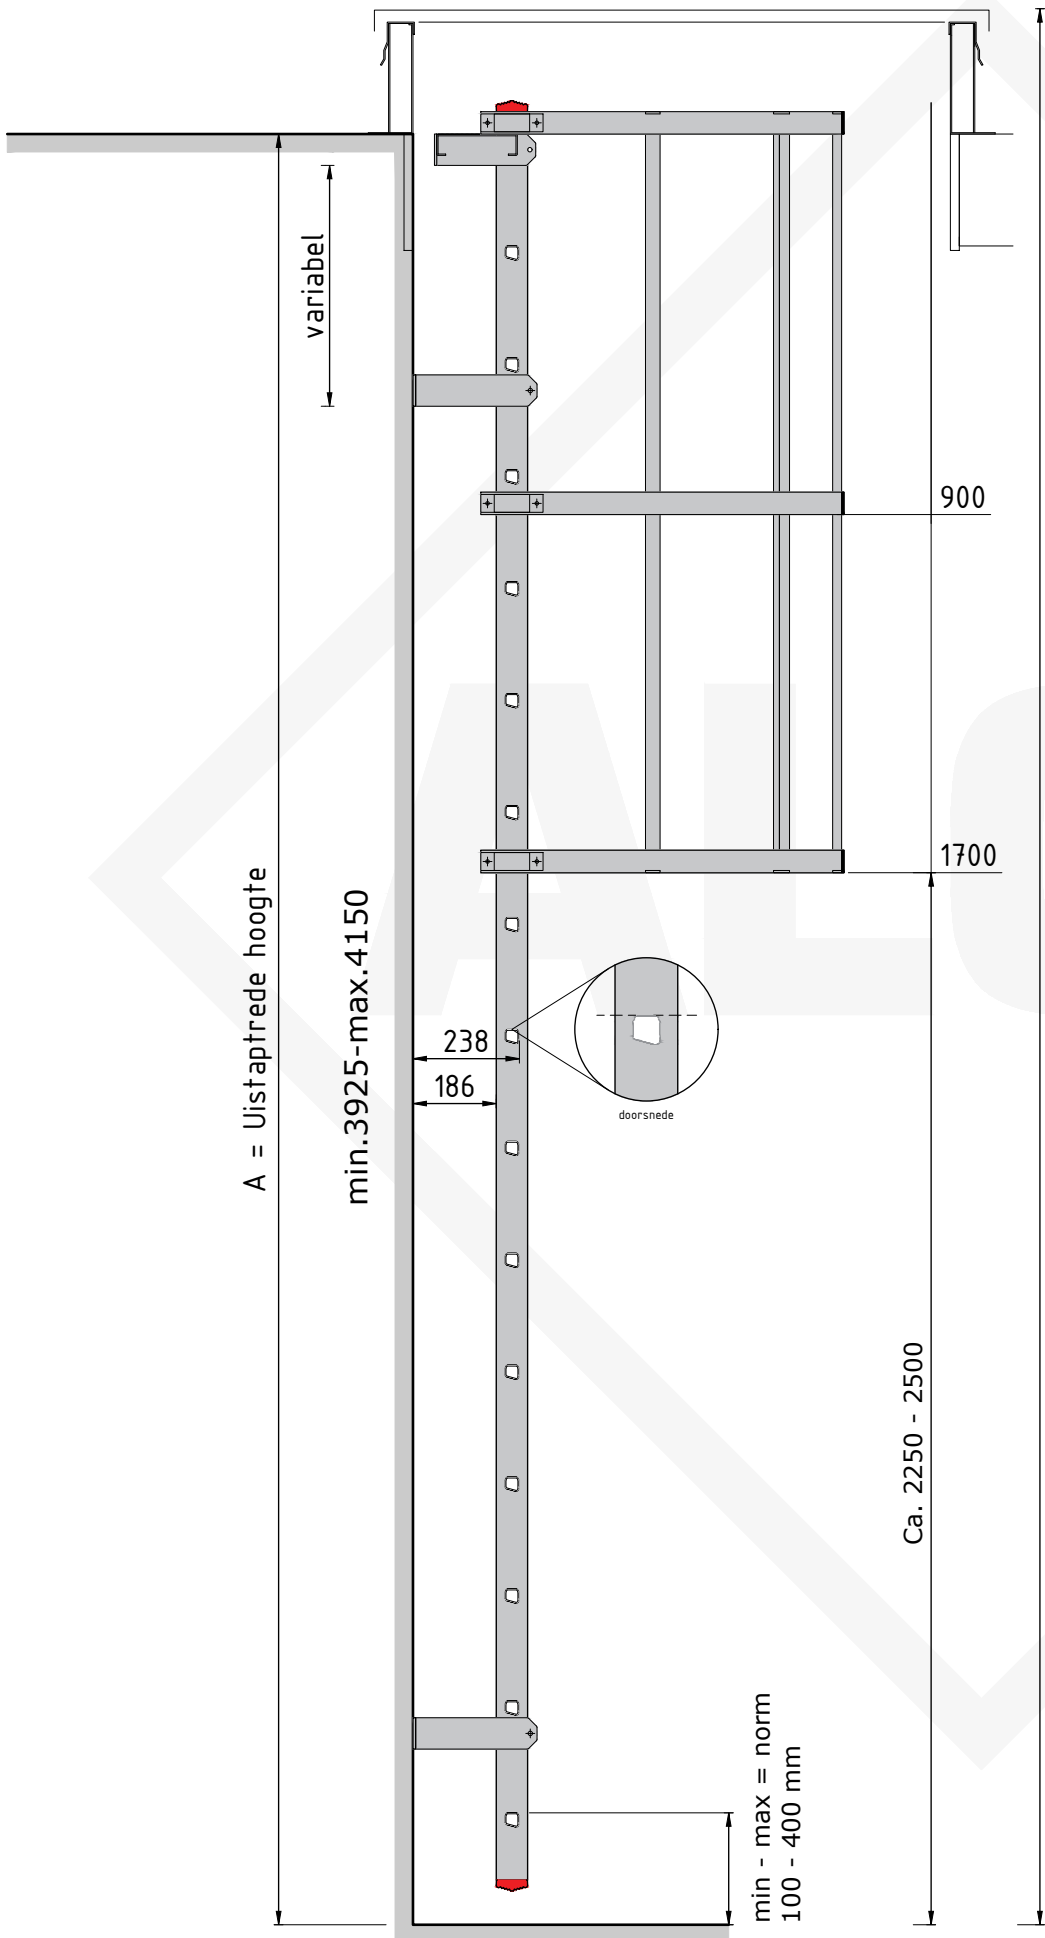

A = Uistaprede hoogte

variabel

min. 3925-max. 4150

900

1700

Ca. 2250 - 2500


238

186

doorsnede

LH = Luik hoogte = min. 4200-max. 4450

min - max = norm  
100 - 400 mm

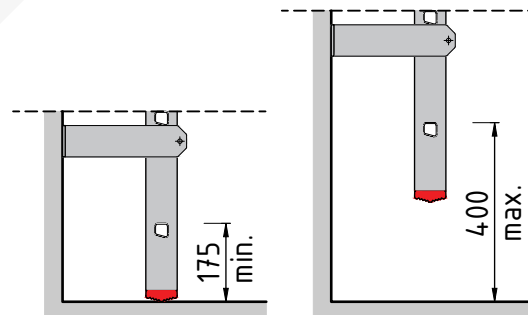

175  
min.

400  
max.

Doorsnede

Type. KLB-115 LUIK  
Artikel nr. 620115

