



luik

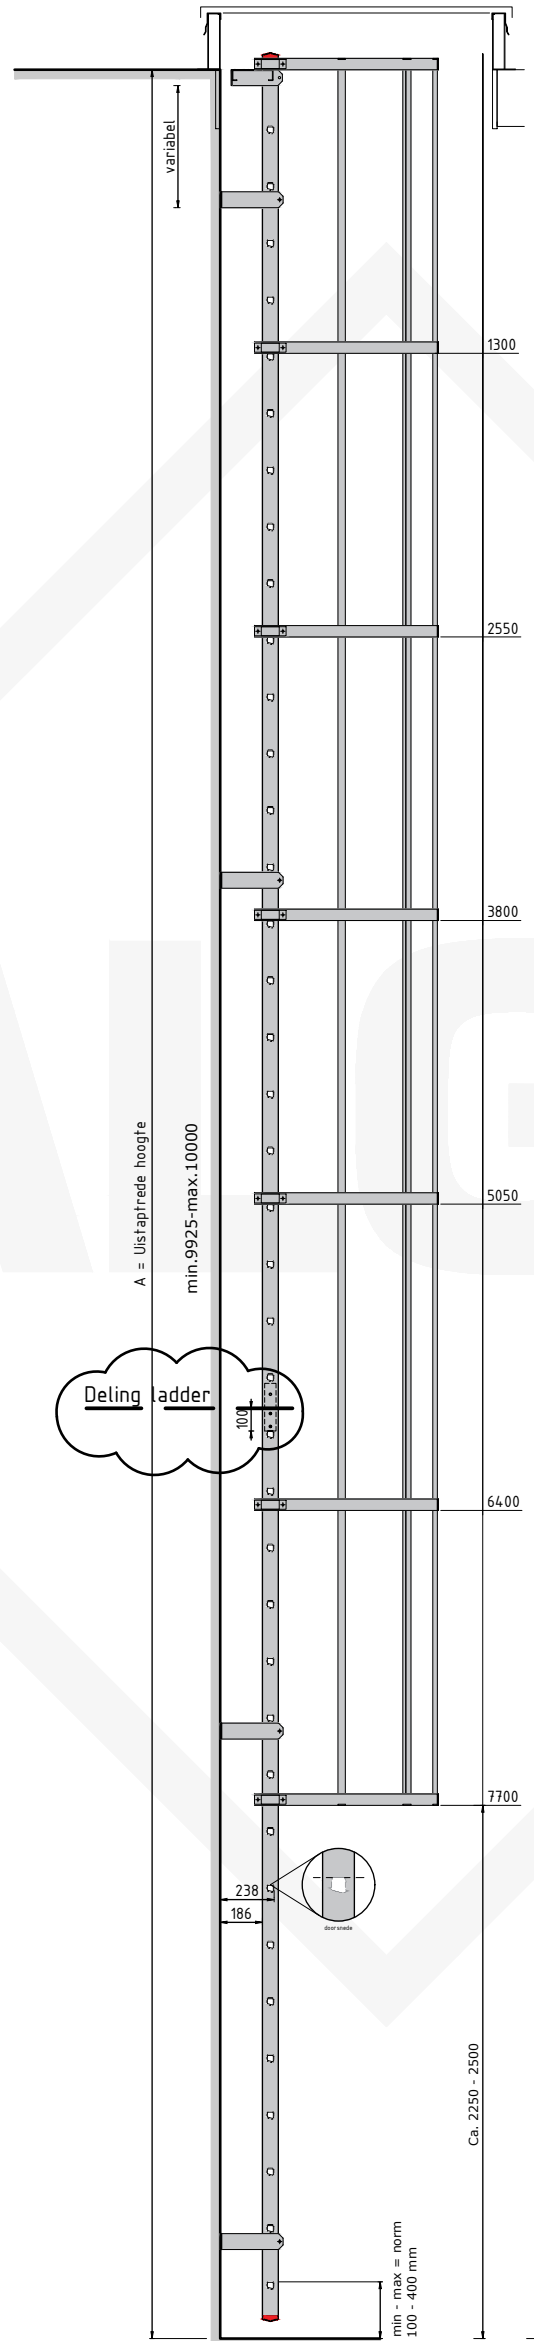

Doorsnede

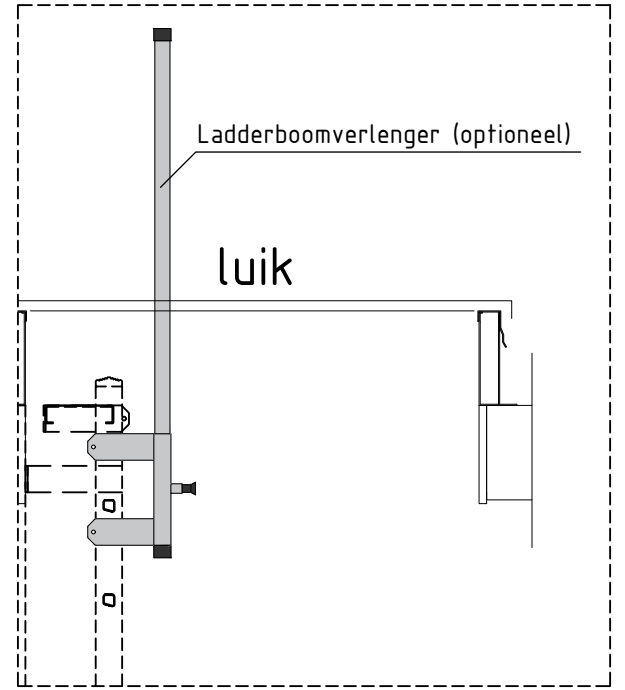


Deling ladder

A = Uistaptrrede hoogte
min. 9925-max. 10000

LH = Luik hoogte = min. 10200-max. 10450

Ca. 2250 - 2500

min - max = norm
100 - 400 mm

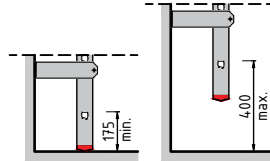

Type. KLB-139 LUIK
Artikel nr. 620139

