



Ladderbreedte  
550  
500  
70

luik

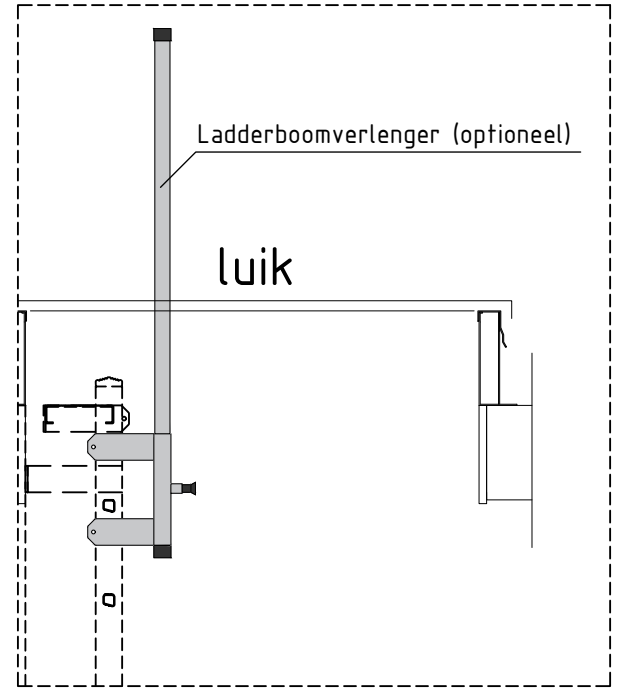

Ladderboomverlenger (optioneel)

luik

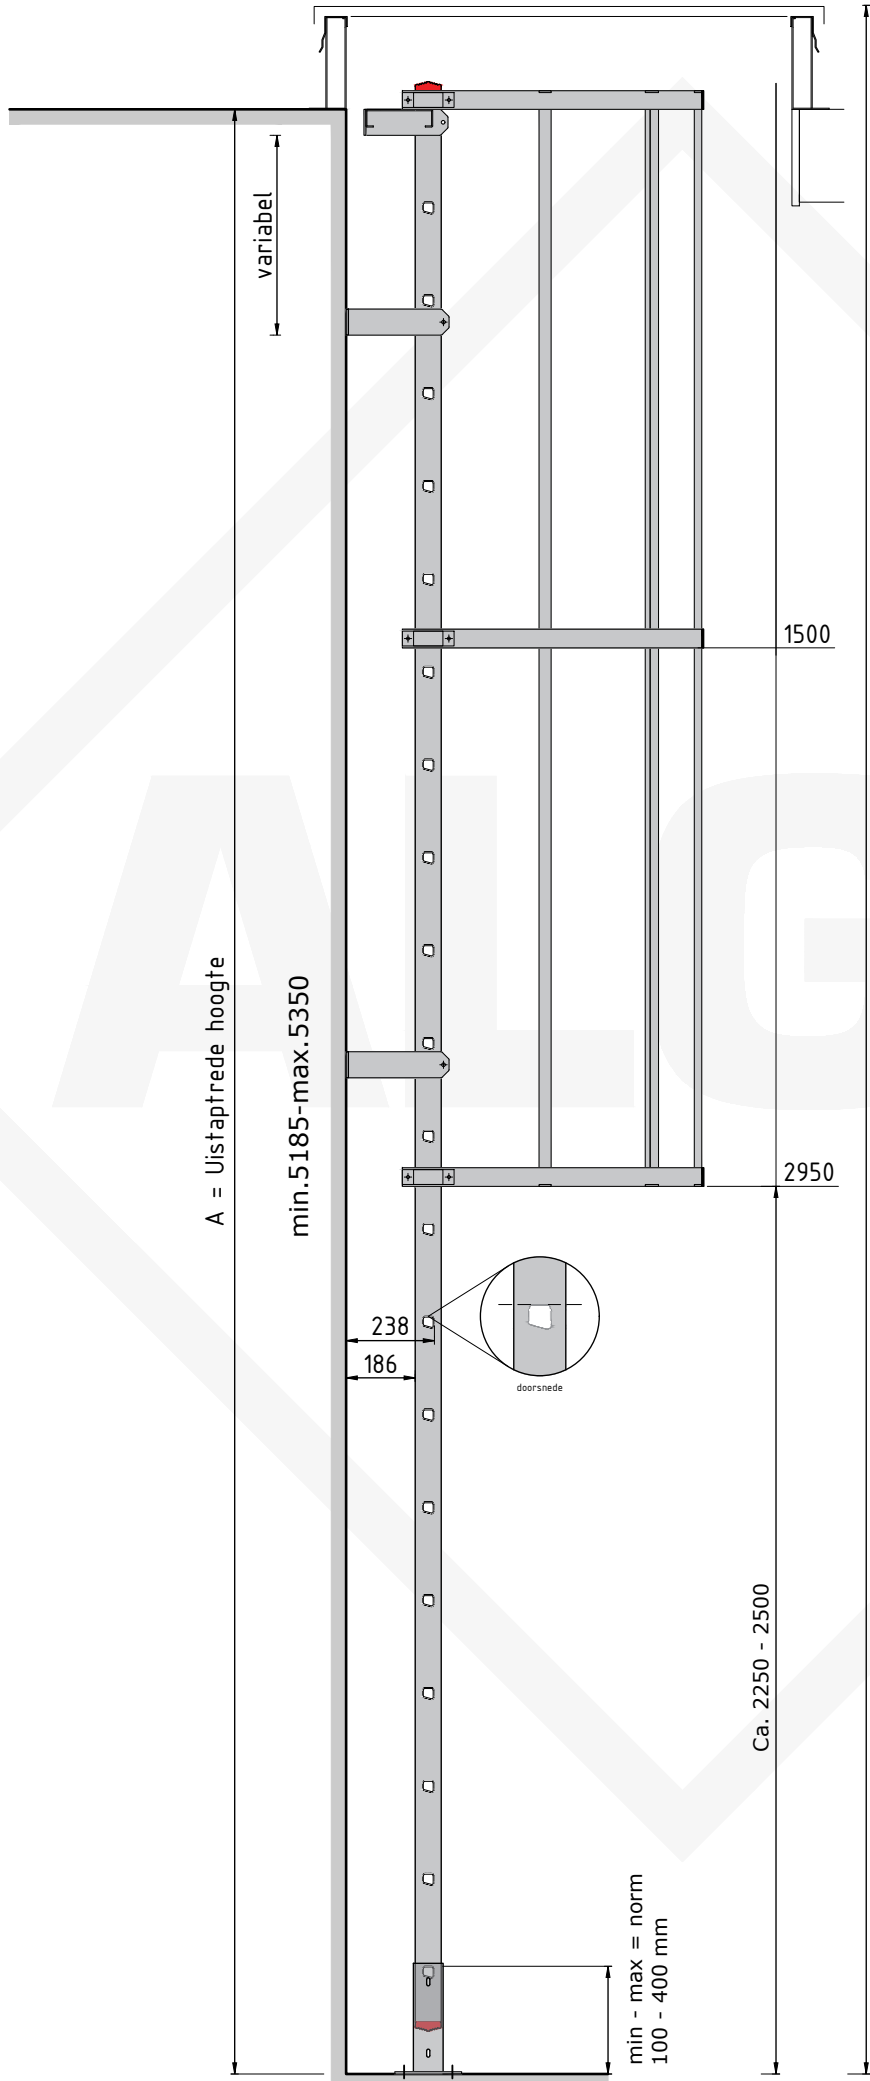

A = Uistaprede hoogte

variabel  
min. 5185 - max. 5350

1500

2950


LH = Luik hoogte = min. 5460 - max. 5650

238  
186

doorsnede

Ca. 2250 - 2500

min - max = norm  
100 - 400 mm

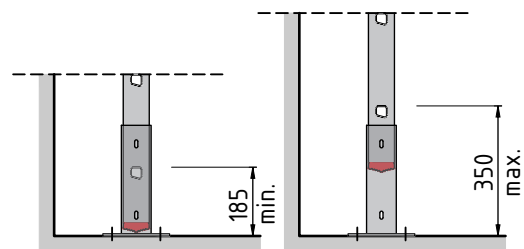

185 min.

350 max.

Doorsnede

Type. KLB-220 LUIK  
Artikel nr. 620220

