


luik

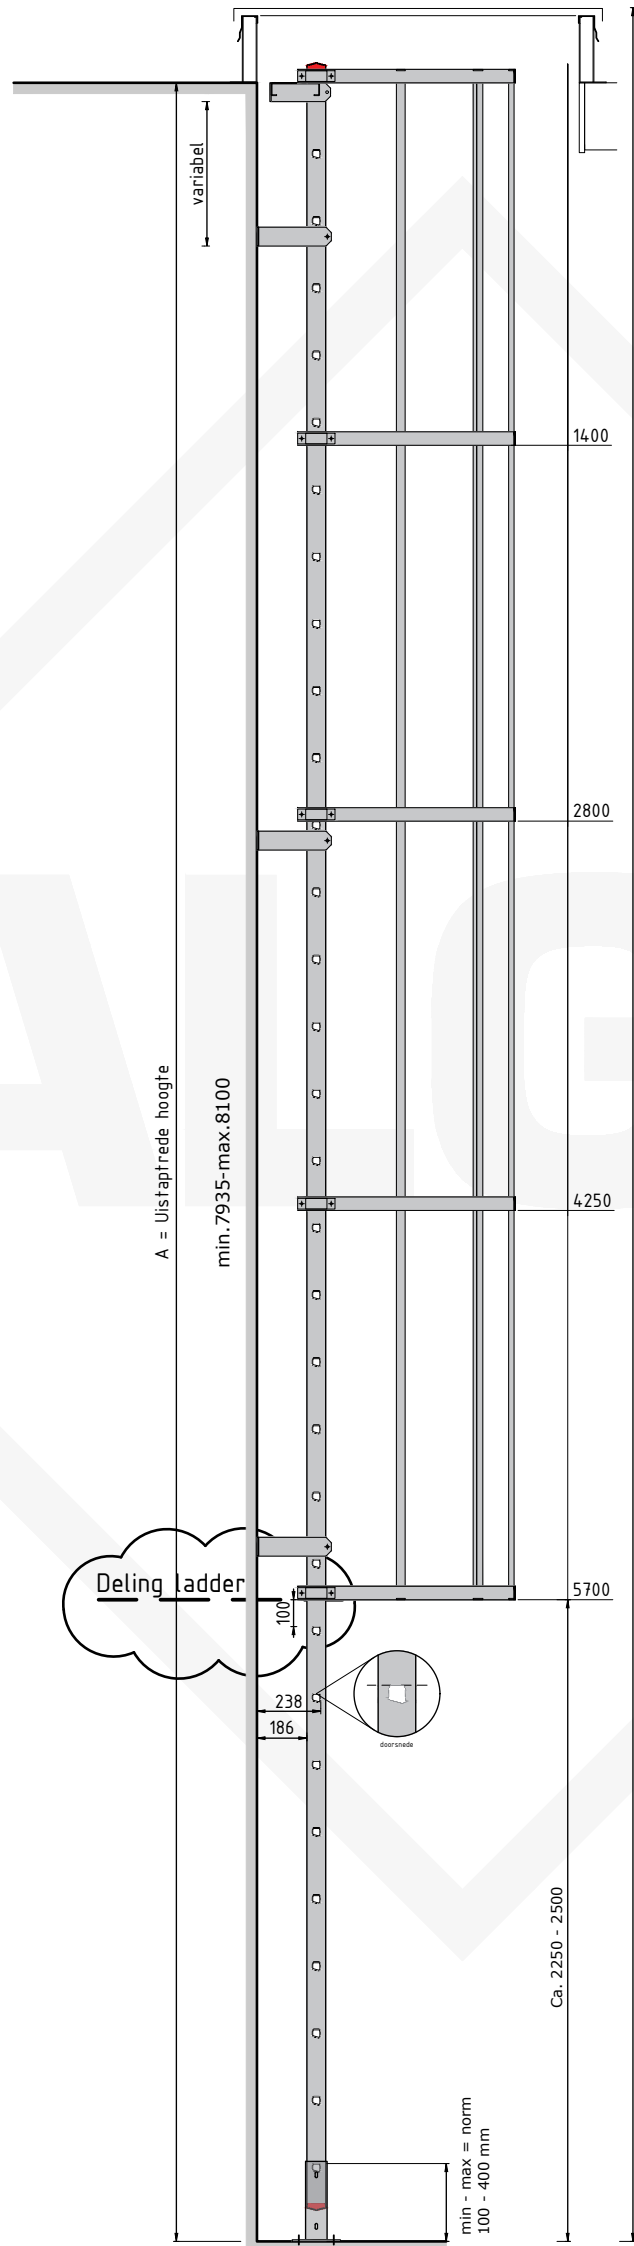


A = Uistapfrede hoogte

min. 7935 - max. 8100

LH = Luik hoogte = min. 8210 - max. 8400

Deling ladder

min - max = norm  
100 - 400 mm

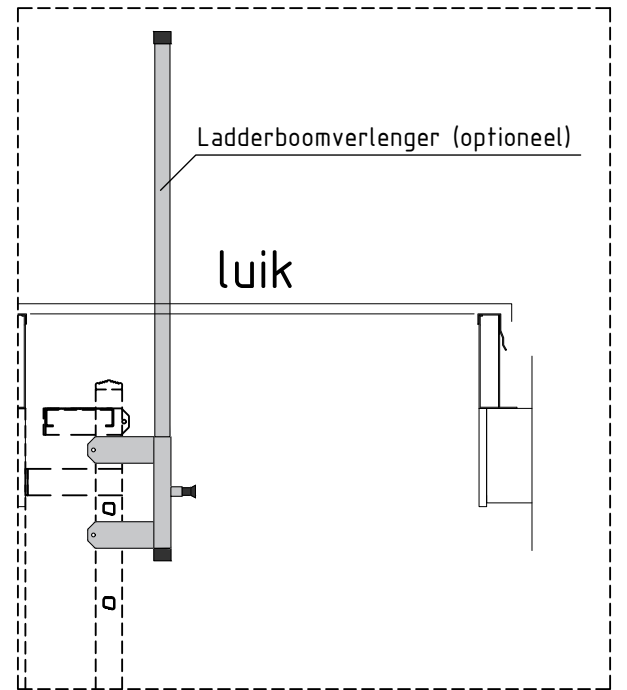

Ladderboomverlenger (optioneel)

luik

Doorsnede

Type. KLB-231 LUIK  
Artikel nr. 620231

